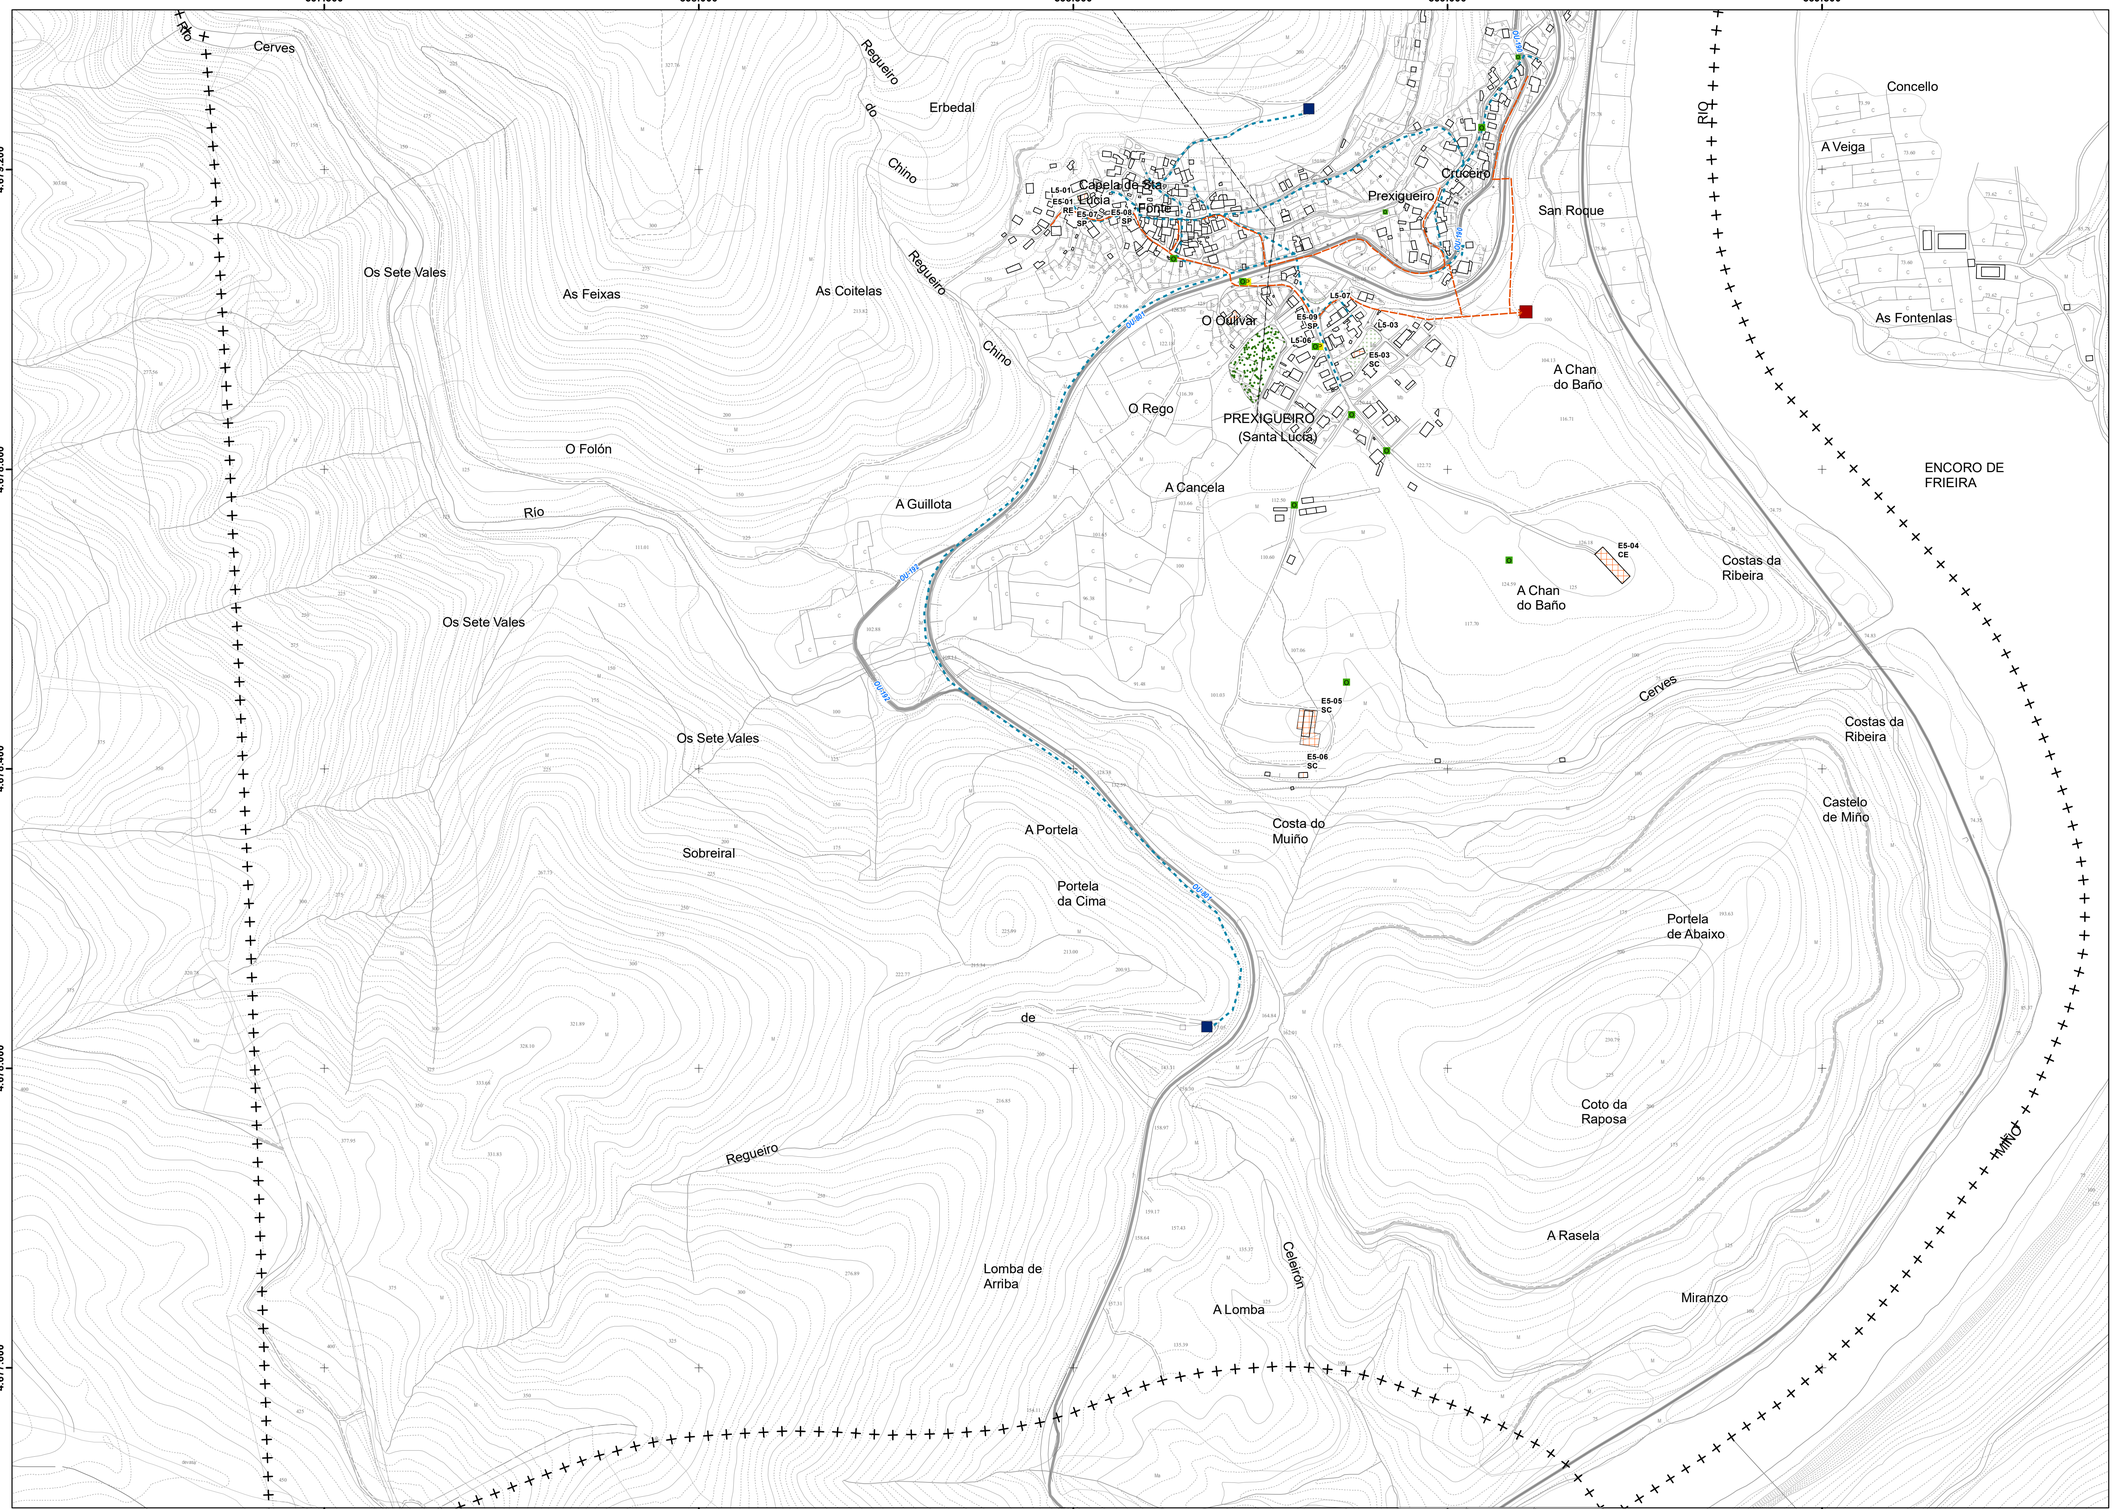

TEXTO REFUNDIDO ELABORADO SEGUNDO OS CONDICIONANTES DA ORDE DE DATA 29-11-2019 DE APROBACION DEFINITIVA DO PLAN XERAL DE ORDENACION MUNICIPAL DO CONCELLO DE RIBADAVIA. O SECRETARIO

LÍMITES ADMINISTRATIVOS
- LÍMITE DO CONCELLO
- LÍMITE PARROQUIAL

REDE DE SANEAMENTO
- REDE SECUNDARIA
- BOMBEO
- COLECTOR PRINCIPAL
- REDE SECUNDARIA A FOSA
- EDAR
- BOMBEO
- FOSA

REDE DE ABASTECEMENTO
- REDE MUNICIPAL
- REDE VECIÑAL
- CAPTACIÓN
- DEPÓSITO
- ETAP

DISTRIBUCIÓN DA REDE ELÉCTRICA
- ALTA TENSIÓN
- MEDIA TENSIÓN
- TRANSFORMADORES

DISTRIBUCIÓN DA REDE DE GAS
- REDE DE GAS

COLECTORES DE LIXO
- PAPEL-CARTÓN
- ORGÁNICO
- ORGÁNICO PEQUENO
- PLÁSTICOS
- VIDRIO

LAYER
- SISTEMA XERAL DE COMUNICACIÓNS

SISTEMAS XERAIS
- EQUIPAMENTOS E DOTACIÓNS
- INFRAESTRUTURAS E SERVIZOS URBANOS
- ESPAZOS LIBRES E ZONAS VERDES

SISTEMAS LOCAIS
- EQUIPAMENTOS E DOTACIÓNS
- INFRAESTRUTURAS E SERVIZOS URBANOS
- ESPAZOS LIBRES E ZONAS VERDES

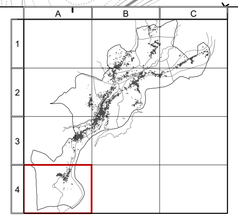

Calixto Escariz S.L.U.
CURROS ENRÍQUEZ, Nº.1, 11-C. OURENSE

ASINADO:
Diego Rodríguez Enríquez
Arquitecto Colex. Nº 3225

PLANO Nº: **SERIE I-07**

FOLLA: **04-A**

ESCALA: **1:4.000**

0 20 40 80 120 160 Metros

DATA: **XANEIRO 2020**

PLAN XERAL DE ORDENACIÓN MUNICIPAL CONCELLO DE RIBADAVIA

PLANO DE: CARTOGRAFÍA BASE, USOS, DOTACIÓNS E SERVIZOS URBANÍSTICOS DO T.M.

FASE: DOCUMENTO ADAPTADO Á ORDE DO 29 DE NOVEMBRO DO 2019 DE APROBACIÓN DEFINITIVA

N